




CATASTO EDILIZIO URBANO (RDL 13-4-1939, n. 652)

LIRE
385

Planimetria di u.i.u. in Comune di **CHIERI**..... via **DEMARIA**..... civ. **6/C**.....

PIANTA PIANO TERRENO

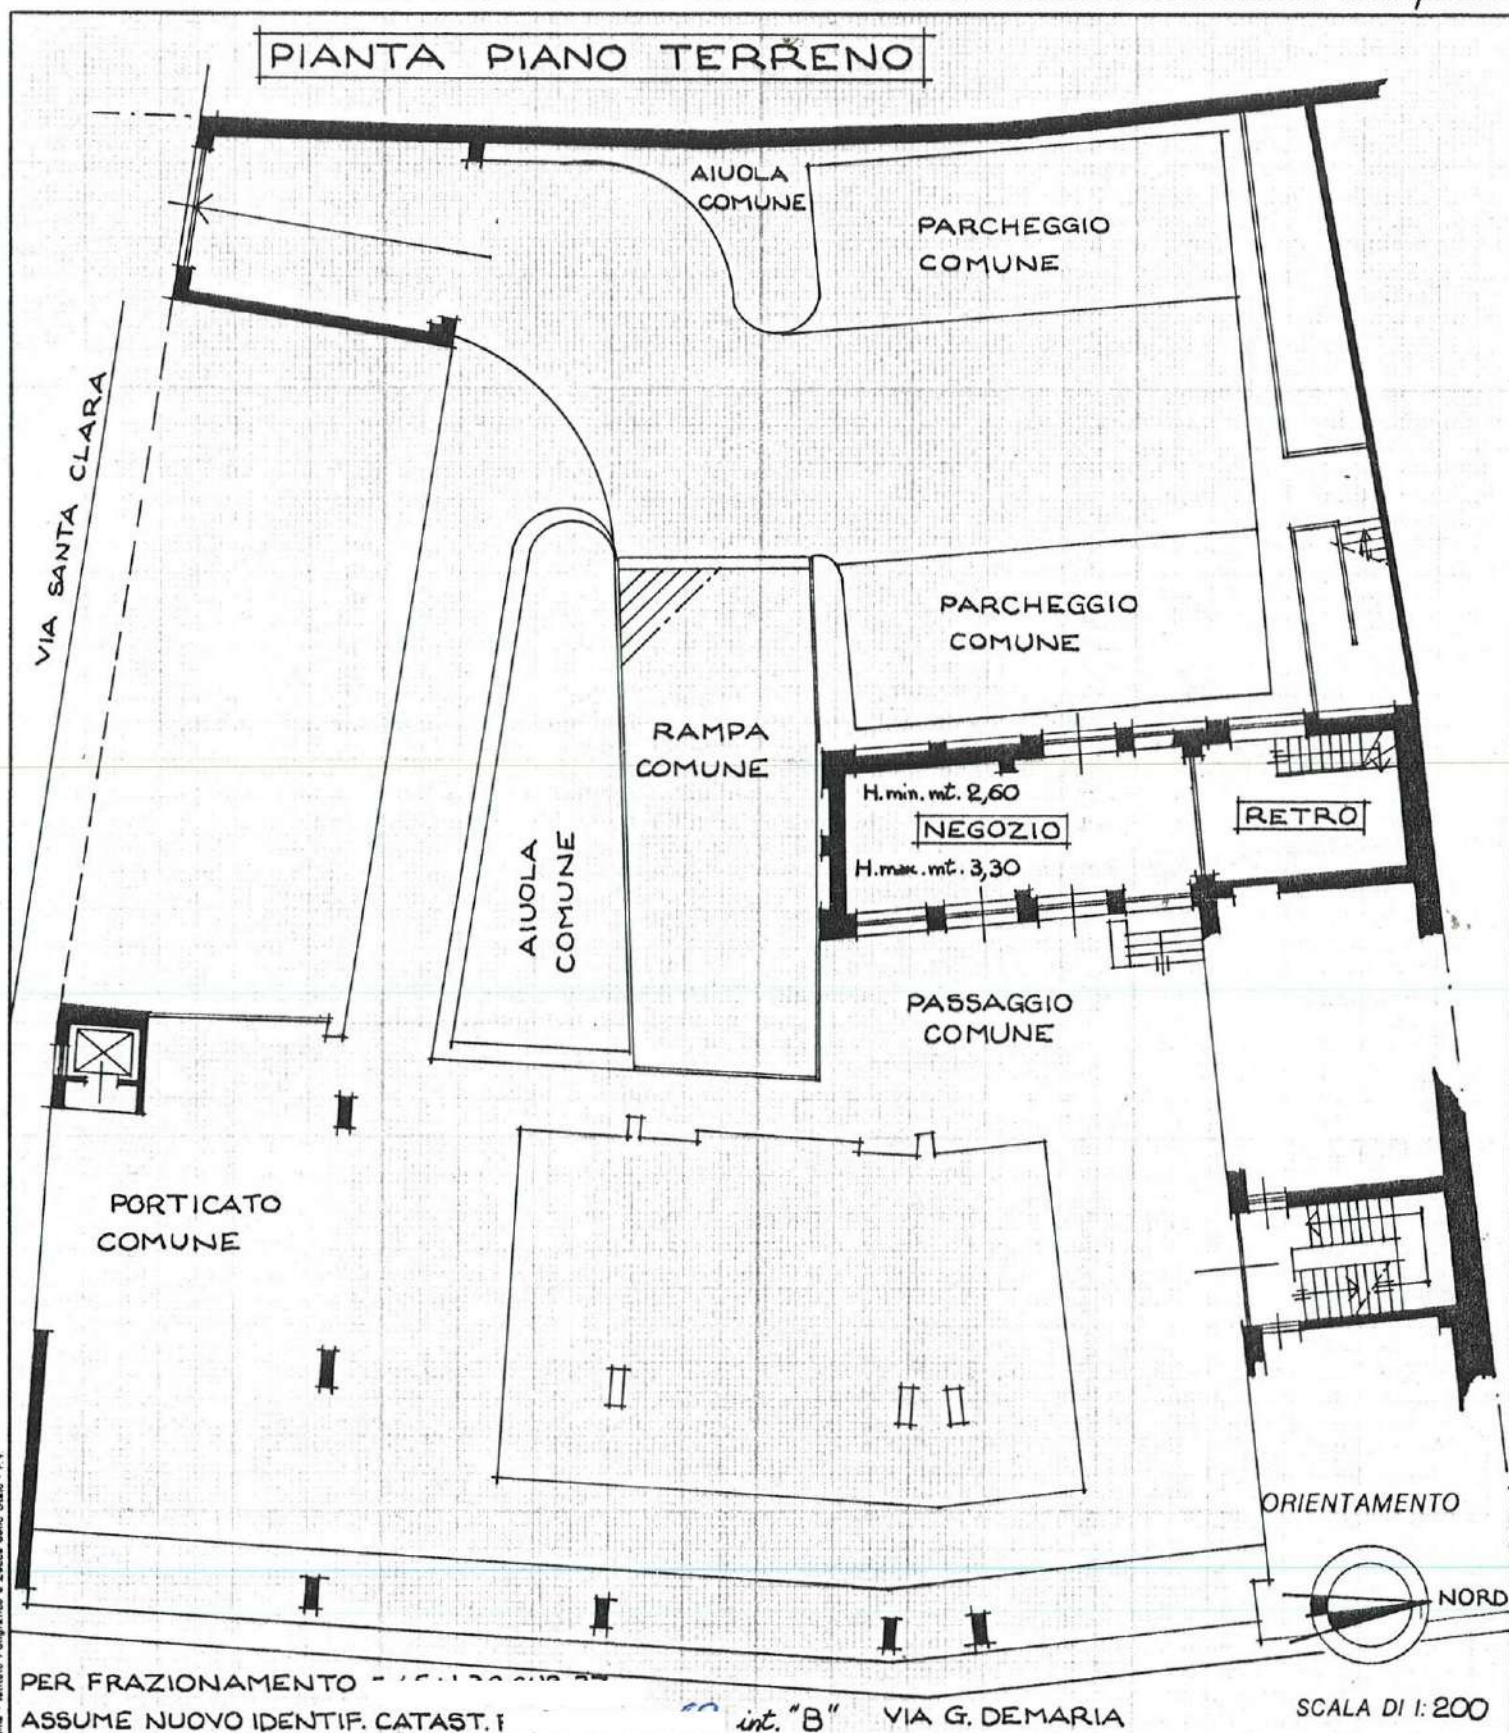

PER FRAZIONAMENTO
ASSUME NUOVO IDENTIF. CATAST. I

int. "B" VIA G. DEMARIA

SCALA DI 1:200

Dichiarazione di N.C. ☐
Denuncia di variazione ☒

Compilata dal **GEOMETRA**
(Titolo, cognome e nome)

Iscritto all'albo dei **GEOMETRI**
della provincia di **TORINO**.....n.
data **04.03.1993** Firma



RISERVATO ALL'UFFICIO


Identificativi catastali

F. ...
n. ...



Planimetria di u.i.u. in Comune di CHIERI via DEMARIA civ. 6/c

PIANTA PIANO INTERRATO

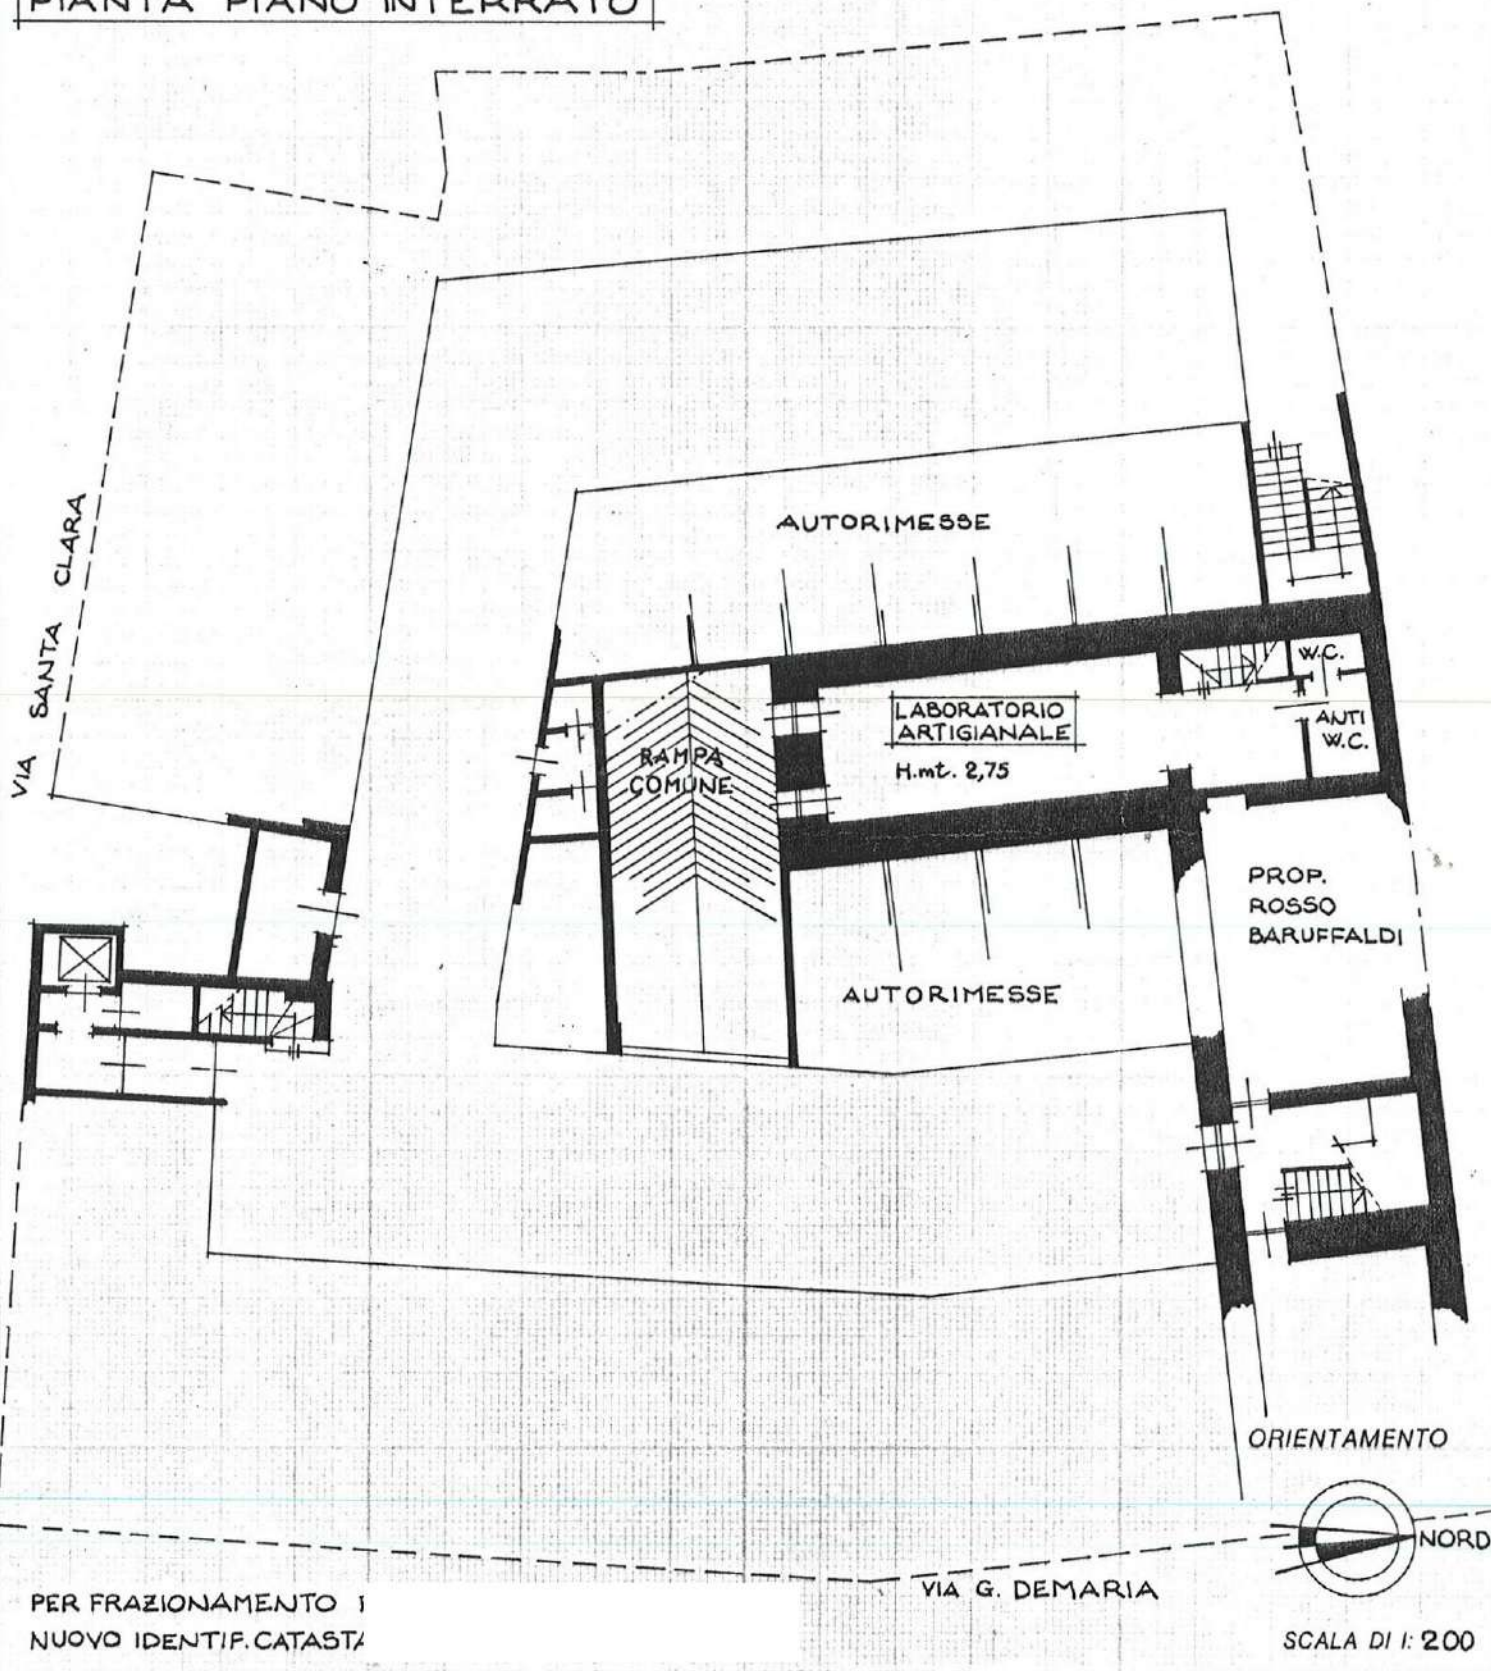

Dichiarazione di N.C. ☐
Denuncia di variazione ☒

Compilata dal GEOMETRA

Iscritto all'albo dei GEOMETRI
della provincia di TORINO n.
data 04.03.1993 Firma ..



RISERVATO ALL'UFFICIO