

**Agenzia delle Entrate**  
**CATASTO FABBRICATI**  
Ufficio Provinciale di

Dichiarazione protocollo n. \_\_\_\_\_ del \_\_\_\_\_  
Planimetria di u.i.u. in Comune di \_\_\_\_\_  
Via Voghera \_\_\_\_\_

oiv. S1

Identificativi Catastali:

Sezione: \_\_\_\_\_  
Foglio: 27  
Particella: 26  
Subalterno: 1


Compilata da:

Iscritto all'albo:


Prov. \_\_\_\_\_

N. \_\_\_\_\_


Scheda n. 1 Scala 1:200

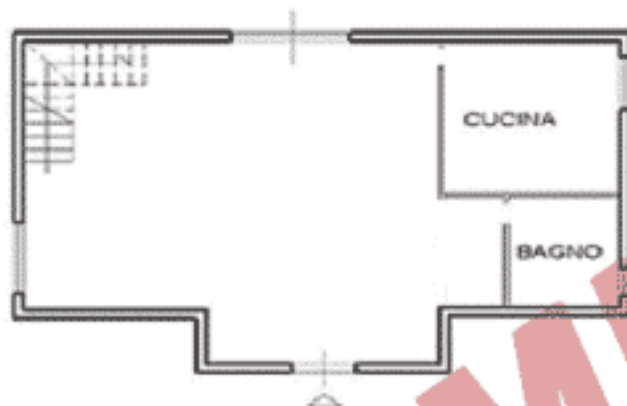

ABITAZIONE  
PIANO TERRA  
h. = 3.00 m.

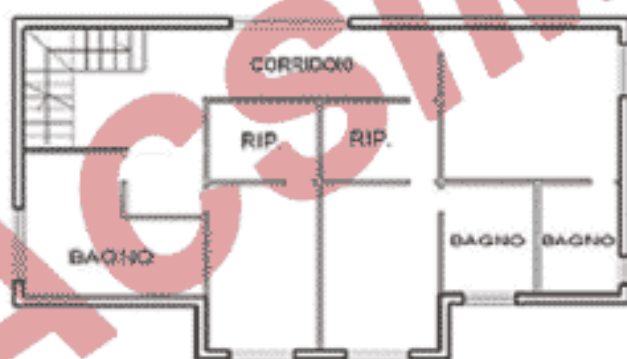

PIANO PRIMO  
h. = 3.00 m.

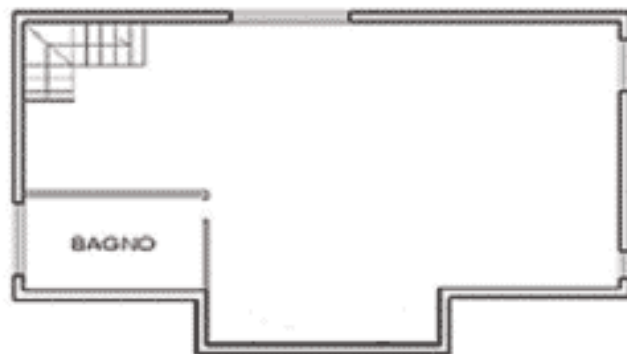

PIANO S1  
h. = 3.00 m.

